
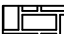
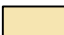




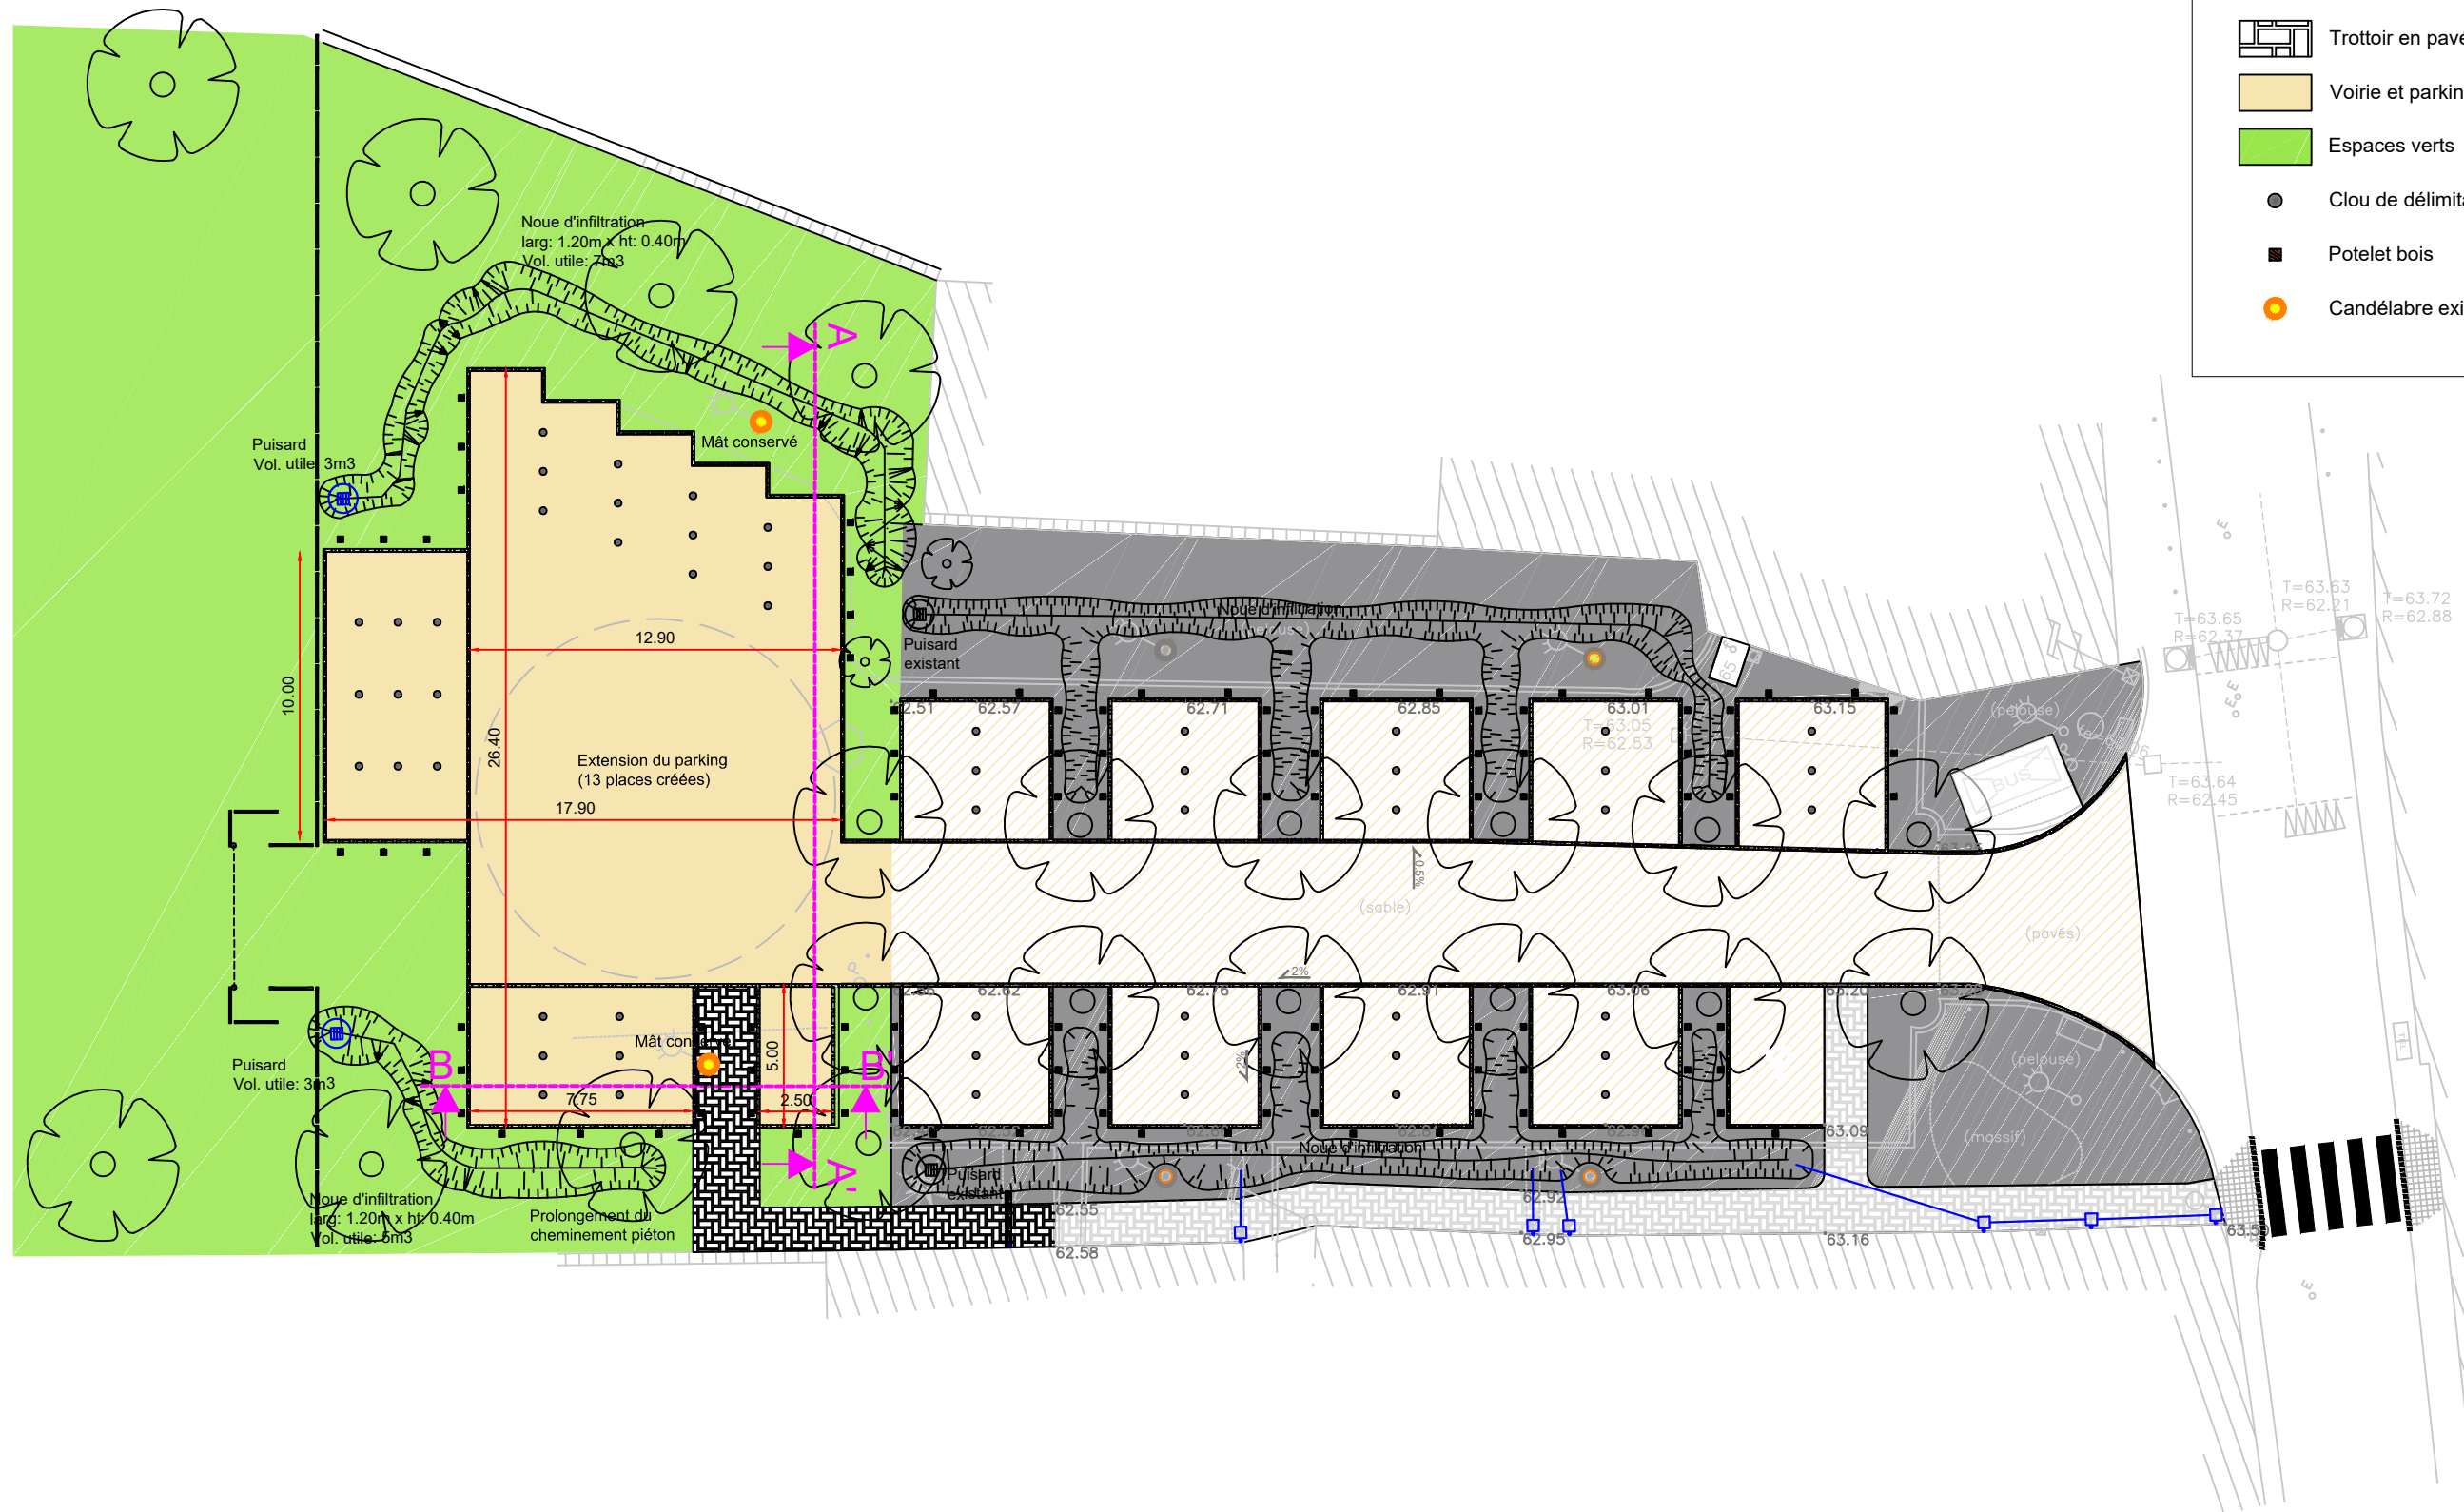


### Légende

-  Lignage en pavés porphyre
-  Trottoir en pavés porphyre
-  Voirie et parking en béton désactivé
-  Espaces verts
-  Clou de délimitation
-  Potelet bois
-  Candélabre existant



Vue en plan - Aménagement  
Echelle: 1/250

## EXTENSION DU PARKING PLACE MATHILDE VIVOT RUE DE CORBEIL - 77111 SOIGNOLLES-EN-BRIE



Hotel de Ville - Rue de Corbeil - BP 9  
77 111 SOIGNOLLES EN BRIE



Cité Descartes  
12 Rue Albert Einstein  
77 420 CHAMPS SUR MARNE

N° DOSSIER:

DATE: 11/04/2017

ECHELLE: 1/250

PHASE: AVP